



ΕΦΗΜΕΡΙΣ ΤΗΣ ΚΥΒΕΡΝΗΣΕΩΣ

ΤΗΣ ΕΛΛΗΝΙΚΗΣ ΔΗΜΟΚΡΑΤΙΑΣ

ΤΕΥΧΟΣ ΤΕΤΑΡΤΟ **Αρ. Φύλλου 1157**

30 Οκτωβρίου 2003

ΠΕΡΙΕΧΟΜΕΝΑ

ΑΠΟΦΑΣΕΙΣ

ΑΠΟΦΑΣΕΙΣ

Αριθ. 2573 (1)

Επικύρωση καθορισμού οριογραμμών τμήματος ρέματος στην περιοχή Δ.Δ. Αντιφιλίππων, Δήμου Ελευθερούπολης (μεταξύ δυτικού ορίου Αγροκτήματος Αντιφιλίππων και οικισμού Παλιοχωρίου).

Ο ΓΕΝΙΚΟΣ ΓΡΑΜΜΑΤΕΑΣ ΠΕΡΙΦΕΡΕΙΑΣ
ΑΝΑΤΟΛΙΚΗΣ ΜΑΚΕΔΟΝΙΑΣ - ΘΡΑΚΗΣ

Έχοντας υπόψη:

1. Τις διατάξεις του άρθρου 5 του Ν. 3010/02 (ΦΕΚ 91/Α) με το οποίο ρυθμίζονται θέματα καθορισμού οριογραμμών ρεμάτων.

2. Τις διατάξεις του άρθρου 5 του Ν. 3010/02 (ΦΕΚ 91/Α), παράγραφος 3 β, με την οποία ορίζεται ότι η επικύρωση του καθορισμού των οριογραμμών γίνεται με απόφαση του Γενικού Γραμματέα της οικείας Περιφέρειας.

3. Τις διατάξεις του Ν. 2503/97 (ΦΕΚ 107 Α') «Διοίκηση, οργάνωση, στελέχωση της Περιφέρειας κλπ».

4. Την 1096/27.3.2003 (ΦΕΚ 393Β/4.4.2003) Απόφαση του Γενικού Γραμματέα περιφέρειας Α.Μ.-Θ. «Μεταβίβαση αρμοδιοτήτων σε προϊσταμένους Δ/νσεων και Τμημάτων της Π.Α.Μ.-Θ.».

5. Τα τοπογραφικά διαγράμματα επί των οποίων έγινε ο καθορισμός των οριογραμμών του τμήματος ρέματος και συνοδεύουν την Υδραυλική Μελέτη οριοθέτησης χειμάρρου στο δυτικό όριο Αγροκτήματος Αντιφιλίππων και οικισμού Παλαιοχωρίου, μεταξύ των ιδιοκτησιών Αφοι Παράσχου Α.Β.Ε.Ε. και τα οποία ελέγχθηκαν και θεωρήθηκαν από την Δ/νση Τεχνικών Υπηρεσιών Νομαρχιακού Διαμερίσματος Καβάλας.

6. Την 162/2003 απόφαση του Δημοτικού Συμβουλίου Ελευθερούπολης, με την οποία αποφασίζει ομόφωνα ότι συμφωνεί με τον καθορισμό των προτεινόμενων οριογραμμών από την υδραυλική μελέτη.

7. Την Υδραυλική Μελέτη Οριοθέτησης Χειμάρρου στο Δυτικό Όριο Αγροκτήματος Αντιφιλίππων και Οικισμού Παλαιοχωρίου, μεταξύ των ιδιοκτησιών Αφοι Παράσχου Α.Β.Ε.Ε., καθώς και τα τοπογραφικά διαγράμματα που την συνοδεύουν, όπως θεωρήθηκαν από την Δ/νση Τεχνικών Υπηρεσιών Νομαρχιακού Διαμερίσματος Καβάλας ως προς τον καθορισμό των οριογραμμών του ρέματος και από τα οποία προκύπτει ότι: οι προτεινόμενες οριογραμμές του ρέματος οι οποίες απεικονίζονται στο τοπογραφικό διάγραμμα κλίμακας 1:1000, ανταποκρίνονται σε παροχές περιόδου επαναφοράς Τ=100 έτη, αποφασίζουμε:


Επικυρώνουμε τις καθορισθείσες οριογραμμές εκατέρωθεν του τμήματος ρέματος, στο Δυτικό Όριο Αγροκτήματος Αντιφιλίππων και Οικισμού Παλαιοχωρίου, μεταξύ των ιδιοκτησιών Αφοι Παράσχου Α.Β Ε.Ε. και σε μήκος 470 μέτρων, όπως αποτυπώνονται στο τοπογραφικό διάγραμμα κλίμακας 1:1000, που συνοδεύουν το υπ' αριθμό 07/2452/31.7.2003 έγγραφο της Δ/νσης Τεχνικών Υπηρεσιών του Νομαρχιακού Διαμερίσματος Καβάλας.


Η ισχύς της παρούσας αρχίζει από την ανωτέρω δημοσίευση.

Η απόφαση αυτή μαζί με το συνημμένο τοπογραφικό διάγραμμα να δημοσιευθεί στην Εφημερίδα της Κυβερνήσεως.

Κομοτηνή, 2 Οκτωβρίου 2003

Με εντολή Γενικού Γραμματέα Περιφέρειας
Η Διευθύντρια ΠΕ.ΧΩ.
ΑΛΕΞΑΝΔΡΑ ΠΑΣΣΟΠΟΥΛΟΥ

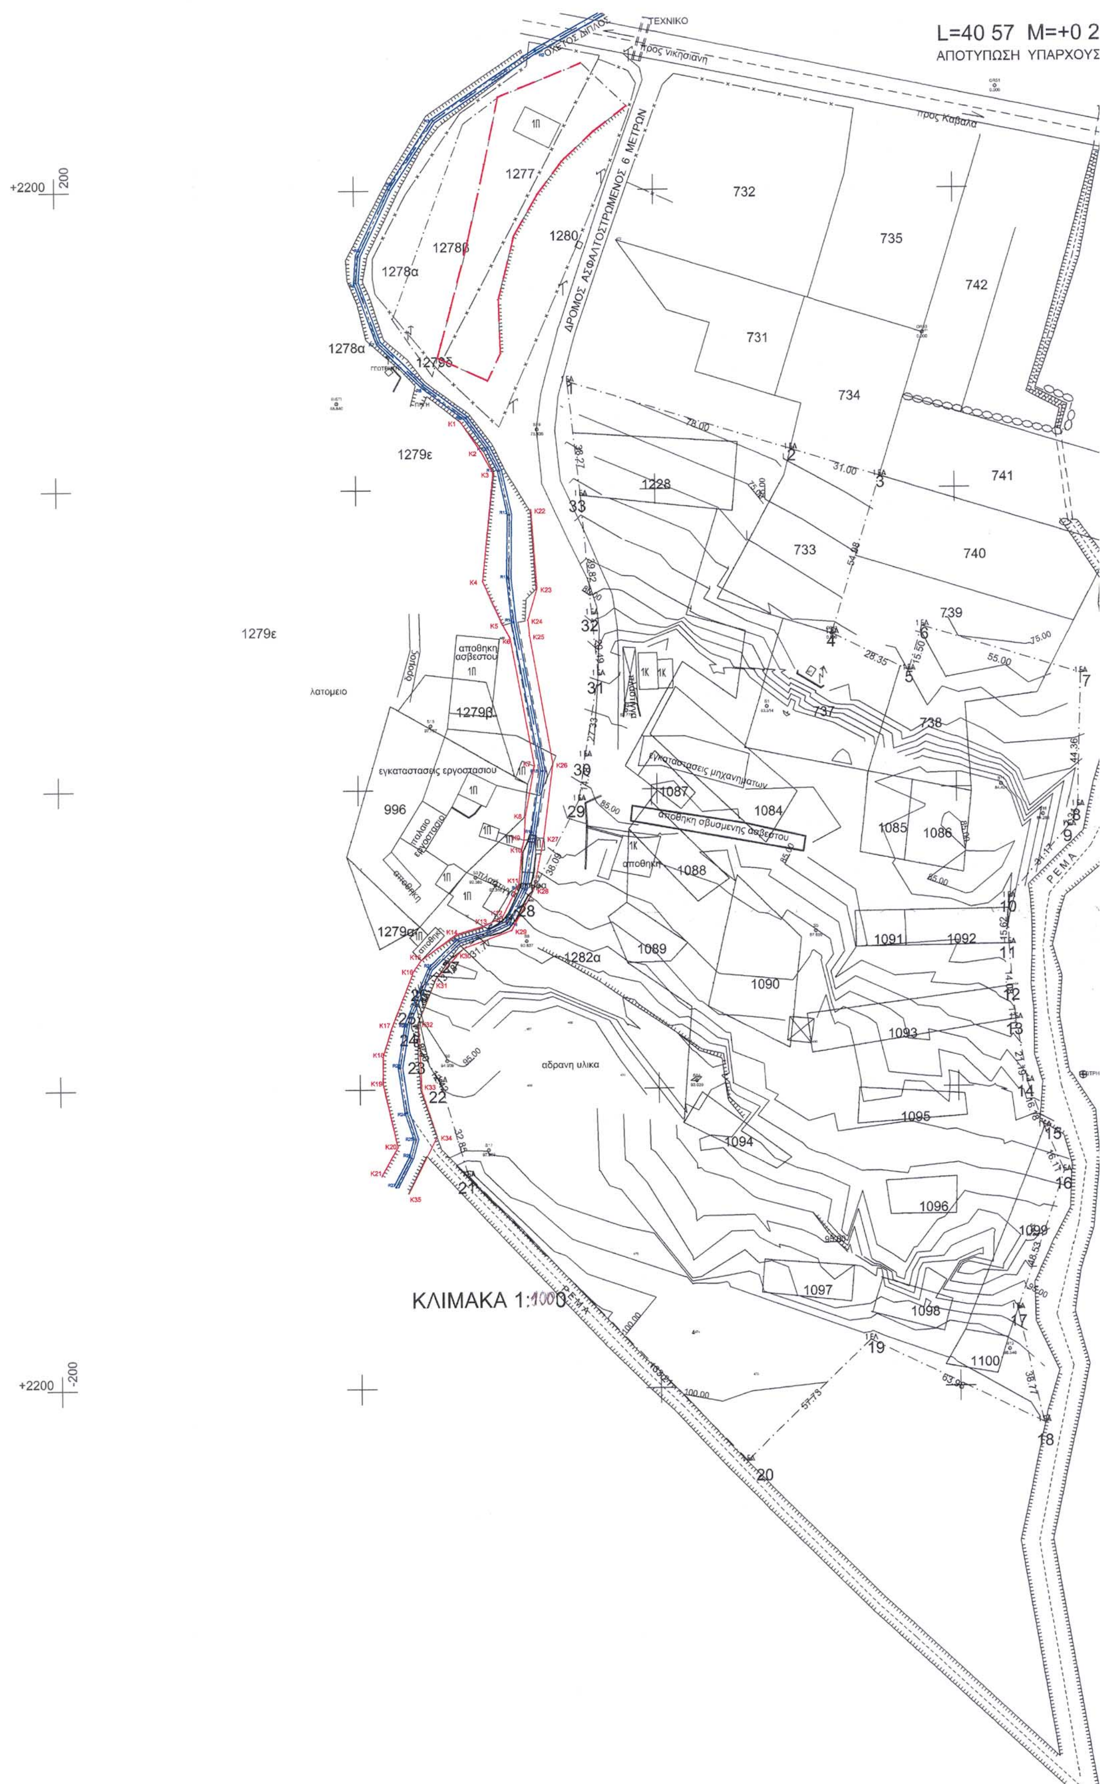
L=40 57 M=+0 2
ΑΠΟΤΥΠΩΣΗ ΥΠΑΡΧΟΥΣ
ΤΕΧΝΙΚΟ
προς νικησιανη
προς Καβαλα
ΔΡΟΜΟΣ ΑΣΦΑΛΤΟΣΤΡΩΜΕΝΟΣ 6 ΜΕΤΡΩΝ
+2200 200
+2200 -200
1277
1278β
1278α
1279δ
1280
1279ε
1279β
1279α
1282α
1228
731
732
733
734
735
737
738
739
740
741
742
996
1084
1085
1086
1087
1088
1089
1090
1091
1092
1093
1094
1095
1096
1097
1098
1099
1100
αποθηκη ασβεστου
λατομειο
εγκαταστασεις εργοστασιου
εγκαταστασεις μηχανηματων
αποθηκη σβυσμενης ασβεστου
αποθηκη
αδρανη υλικα
ΡΕΜΑ
ΚΛΙΜΑΚΑ 1:1000

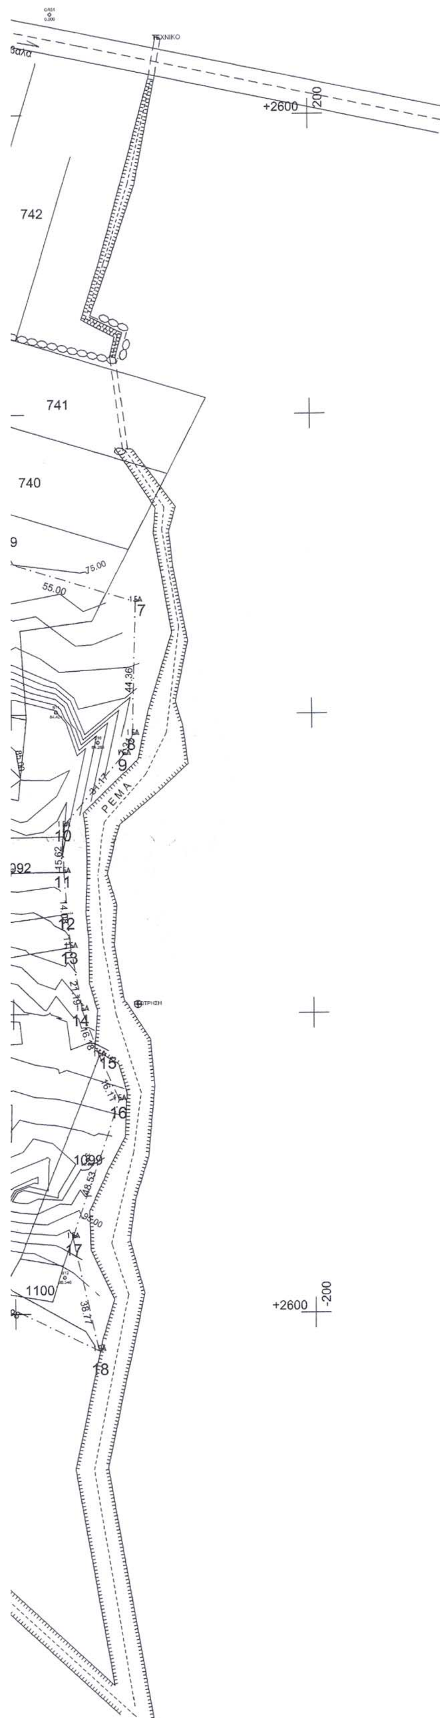

ΤΟΠΟΓΡΑΦΙΚΟ ΔΙΑΓΡΑΜΜΑ
ΑΓΡΟΤΕΜΑΧΙΟΥ ΜΕ ΣΤΟΙΧΕΙΑ
1-2-3-4-5-6-7-8-9-10-11-12-13-14-15-16-17-18-
19-20-21-22-23-24-25-26-27-28-29-30-31-32-33-
ΣΤΟ ΑΓΡΟΚΤΗΜΑ ΑΝΤΙΦΙΛΙΠΠΩΝ
ΔΗΜΟΥ ΕΛΕΥΘΕΡΟΥΠΟΛΗΣ
ΙΔΙΟΚΤΗΣΙΑΣ ΑΦΩΝ ΠΑΡΑΣΧΟΥ ΣΤΑΥΡΟΥ
ΕΜΒΑΔΟΝ = 49438 Μ2

ΥΠΟΜΝΗΜΑ
ΑΠΟΤΥΠΩΣΗ ΥΦΙΣΤΑΜΕΝΗΣ ΚΑΤΑΣΤΑΣΗΣ ΡΕΜΑΤΩΝ
ΑΠΟΤΥΠΩΣΗ ΡΕΜΑΤΩΝ ΒΑΣΕΙ ΑΠΟΤΥΠΩΣΗΣ ΑΡΧ.ΔΙΑΝ.
ΠΕΡΙΓΡΑΜΜΑ ΟΙΚΟΠΕΔΟΥ
ΠΕΡΙΓΡΑΜΜΑ ΑΓΡΟΤΕΜΑΧΙΩΝ ΑΡΧΙΚΗΣ ΔΙΑΝΟΜΗΣ
ΓΡΑΜΜΗ ΟΡΙΟΘΕΤΗΣΗΣ ΡΕΜΑΤΟΣ
ΓΡΑΜΜΗ ΟΡΙΟΘΕΤΗΣΗΣ ΡΕΜΑΤΟΣ ΜΕ ΤΗΝ ΥΠ' ΑΡΙΘΜ. Τ.935/14.3.91 ΑΠΟΦΑΣΗ Δ.Τ.Υ. Ν.ΚΑΒΑΛΑΣ

ΣΥΝΤΕΤΑΓΜΕΝΕΣ ΚΟΡΥΦΩΝ ΟΡΙΟΓΡΑΜΜΩΝ ΡΕΜΑΤΟΣ

ΣΗΜΕΙΟ	Χ	Υ
Κ1	2334.85	122.84
Κ2	2341.69	112.82
Κ3	2345.81	105.50
Κ4	2342.17	69.28
Κ5	2348.73	54.73
Κ6	2351.13	50.35
Κ7	2358.96	7.84
Κ8	2355.66	-9.49
Κ9	2355.29	-16.95
Κ10	2354.52	-20.12
Κ11	2353.46	-31.21
Κ12	2347.83	-42.92
Κ13	2341.66	-45.82
Κ14	2332.29	-48.57
Κ15	2320.62	-57.10
Κ16	2317.98	-61.00
Κ17	2310.71	-79.38
Κ18	2307.67	-88.98
Κ19	2307.61	-98.13
Κ20	2312.36	-119.39
Κ21	2307.00	-128.87
Κ22	2358.37	93.26
Κ23	2360.24	66.93
Κ24	2357.14	56.40
Κ25	2357.67	51.23
Κ26	2365.07	8.39
Κ27	2361.89	-16.22
Κ28	2358.42	-33.58
Κ29	2350.96	-47.33
Κ30	2334.81	-53.36
Κ31	2325.44	-63.48
Κ32	2319.47	-77.96
Κ33	2320.59	-100.64
Κ34	2325.52	-115.79
Κ35	2315.94	-134.67

ΕΘΝΙΚΟ ΤΥΠΟΓΡΑΦΕΙΟ
Για τεχνικούς λόγους στο σχεδιάγραμμα έγινε σμίκρυνση κατά ποσοστό 58 %

ΕΛΛΗΝΙΚΗ ΔΗΜΟΚΡΑΤΙΑ
ΝΟΜΑΡΧΙΑΚΗ ΑΥΤΟΔΙΟΙΚΗΣΗ
ΔΡΑΜΑΣ - ΚΑΒΑΛΑΣ - ΞΑΝΘΗΣ
ΝΟΜΑΡΧΙΑΚΟ ΔΙΑΜΕΡΙΣΜΑ ΚΑΒΑΛΑΣ

ΘΕΩΡΗΘΗΚΕ
ΣΥΝΟΔΕΥΕΙ ΤΗΝ ΥΠ' ΑΡΙΘΜ. 2573/03
ΑΠΟΦΑΣΗ ΤΗΣ Δ/ΝΣΗΣ ΠΕ.ΧΩ.
Κομοτηνή 7/10/03
Η Προϊσταμένη ΔΙ.ΠΕ.ΧΩ.

ΝΟΜΟΣ ΚΑΒΑΛΑΣ
ΔΗΜΟΣ ΕΛΕΥΘΕΡΟΥΠΟΛΗΣ
Δ.Δ. ΑΝΤΙΦΙΛΙΠΠΩΝ

ΚΑΘΟΡΙΣΜΟΣ ΟΡΙΟΓΡΑΜΜΩΝ ΡΕΜΑΤΟΣ	ΤΟΠΟΓΡΑΦΙΚΟ ΔΙΑΓΡΑΜΜΑ

ΚΛΙΜΑΚΑ: 1:1000

	Ημερομηνία	Σφραγίδα
Ο Συντάξας την τοπογραφική αποτύπωση ΠΑΠΑΪΩΑΝΝΟΥ ΔΗΜΗΤΡΙΟΣ Πτυχιούχος Πολιτικός Μηχανικός Τ.Ε.	ΜΑΙΟΣ 2003	ΔΗΜΗΤΡΙΟΣ Γ. ΠΑΠΑΪΩΑΝΝΟΥ ΠΤΥΧ. ΠΟΛΙΤΙΚΟΣ ΜΗΧΑΝΙΚΟΣ Τ.Ε. Βενιζέλου 11α' - ΚΑΒΑΛΑ - [illegible] Α. Μ. 2338 — Γ. Π. ΚΑΒΑΛΑ
Ο Συντάξας την υδρογεωλογική μελέτη ΜΑΥΡΙΔΗΣ ΘΩΜΑΣ Διπλωματούχος Πολιτικός Μηχανικός	ΙΟΥΝΙΟΣ 2003	ΜΑΥΡΙΔΗΣ Θ. ΘΩΜΑΣ ΔΙΠΛ. ΠΟΛΙΤΙΚΟΣ ΜΗΧ/ΚΟΣ ΑΠΘ Μέλος Τ.Ε.Ε. - Αρ. μητρώου 46514 Β. Σταυρού 34 Καβάλα ☎ 2510 226618 ΑΦΜ 029592360 - ΔΟΥ Β' Καβάλας

ΕΛΕΓΧΘΗΚΕ
ως προς τον καθορισμό των οριογραμμών των ρεμάτων
ΚΑΡΑΒΑΣ ΘΩΜΑΣ
Αγρ. Τοπογράφος Μηχανικός

ΘΕΩΡΗΘΗΚΕ
Ο Προϊστάμενος Δ.Τ.Υ. Ν.ΚΑΒΑΛΑΣ
ΕΥΣΤΡΑΤΙΟΣ ΚΑΛΠΑΚΙΔΗΣ
Μηχανολόγος Μηχανικός

ΘΕΩΡΗΣΗ
Συνοδεύει την υπ. αριθμ. 162/23-7-2003
απόφαση του Δημοτικού Συμβουλίου Δήμου Ελευθ/λης
ΙΩΑΝΝΗΣ ΦΙΛΟΣΟΓΛΟΥ

ΜΑΥΡΙΔΗΣ Θ. ΘΩΜΑΣ - ΠΟΛΙΤΙΚΟΣ ΜΗΧ/ΚΟΣ Α.Π.Θ.
ΕΡΥΘΡΟΥ ΣΤΑΥΡΟΥ 34 - ΚΑΒΑΛΑ - 654 03 ΤΗΛ. 2510 226 618 - e-mail: tmavri@winweb.gr

Αριθ. 13569 (2)

Τροποποίηση εγκεκριμένου Σχεδίου Πόλεως Πατρών, στα Ο.Τ. 1941, 1939, 1936 του Δήμου Πατρέων (Ν. Αχαΐας)».

Ο ΝΟΜΑΡΧΗΣ ΑΧΑΪΑΣ

Έχοντας υπόψη:

1. Τις δ/ξεις του Νομοθ. Δ/τος της 17.7.1923, όπως μεταγενέστερα τροποποιήθηκαν - συμπληρώθηκαν και ειδικότερα τα άρθρα 1,2,3,9,11, 21, 29 & 70 αυτού.

2. Τις δ/ξεις του κεφ. ΙΙ του Π.Δ./3.4.1929 που διατηρήθηκαν σε ισχύ με το άρθ. 31, παρ. 3, του Ν. 1557/1985.

3. Την Εγκ. 43511/161/55/13.6.1988 του ΥΠΕΧΩΔΕ.

4. Τις δ/ξεις του άρθρου 10 του Ν. 3044/2002 (ΦΕΚ 197^{Α}), περί άσκησης πολεοδομικών αρμοδιοτήτων.

5. Την 1236/03 εισήγηση της Δ/νσης Πολ/μίας &' Περ/ντος Ν. Α. Αχαΐας, προς το ΣΧΟΠ Ν. Αχαΐας.

6. Την με αριθ.530/02 και 851/02 απόφαση Δ.Συμβουλίου Δήμου Πατρέων.

7. Το 1/7.2.2003 θέμα 4^{ο} πρακτικό του ΣΧΟΠ Ν. Αχαΐας, με το οποίο γνωμοδοτεί ομόφωνα υπέρ της συνημμένης τροποποίησης, αποφασίζουμε:

Εγκρίνεται η συνημμένη τροποποίηση του Σχεδίου Πόλεως Πατρών Β φάση Μεσημβρινής πλευράς της Πολεοδομικής Μελέτης περιοχής Εγλυκάδος.

Α) Μεταξύ των Ο.Τ 1941 -1941^{α} -1939-1936-1936^{α} δημιουργείται εγκεκριμένη οδός η οδός Λεωνιδίου (πεζόδρομος).

Β) Μεταξύ του Ο.Τ 1939 και οδού Ευριβιάδου δημιουργείται τριγωνικός κοιν/στος χώρος (Κ.Χ).

Λεπτομερώς αυτά απεικονίζονται στα συνημμένα ρυμοτομικά διαγράμματα του σχεδίου πόλεως και σε κλ. 1/500.

Η παρούσα με τα συνοδευτικά της διαγράμματα να δημοσιευθεί στην Εφημερίδα της Κυβερνήσεως, οπότε και αρχίζει η ισχύς της.

Από τις δ/ξεις της παρούσης δεν προκαλείται δαπάνη σε βάρος του κρατικού προϋπολογισμού, αλλά του αρμόδιου ΟΤΑ που το ύψος της δαπάνης δεν μπορεί να προϋπολογισθεί.

Η απόφαση αυτή να δημοσιευθεί στην Εφημερίδα της Κυβερνήσεως.

Πάτρα, 22 Σεπτεμβρίου 2003

Ο Νομάρχης
ΔΗΜΗΤΡΙΟΣ ΚΑΤΣΙΚΟΠΟΥΛΟΣ

ΠΑΤ

ΟΔΟΣ ΑΜΦΙΤΡΥΩΝΟΣ

ΟΔΟΣ ΚΥΝΑΙΓΕΙΡΟΥ

οδος λεωνιδου


ΟΔΟΣ ΗΡΑΚΛΕΟΥΣ

ΟΔΟΣ ΦΕΙΔΙΠΠΙΔΟΥ

κοιν. οδος πεζόδρομος

ΕΚΤΟΣ ΕΝΤΟΣ

1934 1935 1940 1941 1942 1943 1944 1945 1946 1947 1948 1964 1965 1966 1967 1968 1969

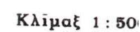

ΠΑΤΡΑΙ

190

ΤΡΟΠΟΠΟΙΗΣΗ ΡΥΜΟΤ. ΣΧ. ΠΟΛΕΩΣ
ΣΥΜΦΩΝΑ ΜΕ ΤΗΝ ΥΠ. ΑΡ. ....
ΑΠΟΦΑΣΗ

ΚΛ: 1:500

ΕΛΛΗΝΙΚΗ ΔΗΜΟΚΡΑΤΙΑ
ΝΟΜΑΡΧΙΑΚΗ ΑΥΤ/ΣΗ ΑΧΑΪΑΣ
ΔΙΕΥΘΥΝΣΗ Χ.Ο.Π.
Το παρόν διάγραμμα συνοδεύει την υπ' αριθ. 13569 απόφαση Ν.Α. Αχαΐας ε περί Τροποποίηση σχεδίου πόλεως Δ. Πατρέων
Πάτρα 22-9-2003
Ο Αρμόδιος Υπάλληλος Για την Δ/νση ΧΟΠ

ΔΗΜΟΣ ΠΑΤΡΕΩΝ
Δ/ΝΣΗ ΠΟΛΕΟΔ. ΣΧΕΔΙΑΣΜΟΥ & ΕΦΑΡΜΟΓΩΝ

1) Θεωρείται όπως εγκρίθηκε με τις υπ' αρ. 851/2002 κ. 530/200.. αποφάσεις του Δημ. Συμβουλίου.
2) Βάσει της § 3 αρθ. 21 του Π.Δ. της 3-4-1929 περί ΓΟΚ διασαφηνίζεται ότι: με την προτεινόμενη τροποποίηση κανένα κτίριο δεν θίγεται κ' κανένα οικόπεδο - άρτιο δεν καθίσταται μη άρτιο

Για τις συμπληρώσεις του διαγράμματος
Πάτρα 13-1-2003
Ο Συντάξας
Παναγ. Μανιάκης
Αγρ. Τοπ. Μηχ. κός
με Α'β

ΕΘΕΩΡΗΘΗ
Πάτρα 14-1-2003
Ο Δ/ντης
Θεοδ. Σπ. Δελέγκος
Αγρ. Τοπ. Μηχ. κός
με Α'β

ΟΔΟΣ ΠΑΠΑΓΟΥ

ΟΔΟΣ ΕΥΡΥΒΙΑΔΟΥ

ΟΔΟΣ ΔΕΡΚΥΛΙΔΑ

πεζόδρομος

πεζόδρομος

ΥΠΟΜΝΗΜΑ

1	Γιαννοπούλου Κωννα	Λεωνίδου 60
	Εκπρ. Αμπατζής Αθανάσιος	Τσαμαδού 56
2	Κτενάς Αντωνιάς	Λεωνίδου 60
3	Τόμπρας Σπύρος	Λαοδικείας 31 Ιλίσια - Αθήνα
	Μητροπούλου Ελένη	Καράτζα 2 Πάτρα
4	Παπαγιαννοπούλου Θεοδώρα κ Γεώργιος - Φωκαίας 61	
5	Κτενάς Νικόλαος	Λεωνίδου 60
6	Αφοί Χριστόπουλος	" " "

ΕΘΝΙΚΟ ΤΥΠΟΓΡΑΦΕΙΟ
Για τεχνικούς λόγους στο σχεδιάγραμμα έγινε σμίκρυνση κατά ποσοστό ...%

ΝΟΕΜΒΡΙΟΣ 1976
ΕΦΑΡΜΟΓΗ ΡΥΜΟΤΟΜΙΚΟΥ ΣΧΕΔΙΟΥ
ο Επιβλέπων Μηχ ο Συντάξας Μηχ
Θεοδ. Δελέγκος Κων. Τσαϊλάς
ΑΓΡ. κ' ΤΟΠΟΓΡΑ. ΜΗΧ ΑΓΡ. κ' ΤΟΠΟΓΡΑ. ΜΗΧ.

Πάτραι Δεκέμβριος 1970
Ο. Συντάξας Μηχανικός

Αριθ. 6382 (3)

Κήρυξη αναδασωτέας έκτασης 7980 τ.μ. στη θέση «Δάφνη» του Δημοτικού Διαμερίσματος Κρεμαστής, Δήμου Πεταλούδων, Νήσου Ρόδου, Νομού Δωδεκανήσου.

Η ΓΕΝΙΚΗ ΓΡΑΜΜΑΤΕΑΣ
ΠΕΡΙΦΕΡΕΙΑΣ ΝΟΤΙΟΥ ΑΙΓΑΙΟΥ

Έχοντας υπόψη :

1. Τις διατάξεις του Ν. 3200/55 περί διοικητικής αποκέντρωσης, όπως τροποποιήθηκε και συμπληρώθηκε μεταγενέστερα με το Ν.Δ. 532/70.

2. Τις διατάξεις του άρθρου 7 του Ν. 2503/97 «Διοίκηση, οργάνωση , στελέχωση της Περιφέρειας κ.λ.π.».

3 Τις διατάξεις του άρθρου 117 παρ. 3 του Συντάγματος.

4. Τις διατάξεις του Ν. 998/79 «Περί προστασίας των Δασών κ.λ.π.» και ειδικότερα : α) του άρθρου 41 παρ 1 και β) του άρθρου 38 παρ. 1.

5. Τις διαταγές του Υπουργείου Γεωργίας.

α) 160417/1180/8.7.1980 και β) 182447/3049/24.9.1980.

6 Την από 18.9.2003 έκθεση αυτοψίας και πρόταση του Δασολόγου Παπακωνσταντίνου Σπυρίδωνα με την οποία προτείνεται η κήρυξη της έκτασης που αναφέρεται στο θέμα ως αναδασωτέας.

7. Την 4960/19.9.2003 Εισήγηση της Δ/νσης Δασών Δωδ/νήσου για κήρυξη της δασικής έκτασης αναδασωτέας, αποφασίζουμε:

Κηρύσσουμε αναδασωτέα, με σκοπό τη διατήρηση του χαρακτήρα του Δάσους Τραχείας Πεύκης και Δασικής εκτάσεως και την αποκατάσταση της βλάστησης, με φυσική αναγέννηση, η οποία καταστράφηκε από πυρκαγιά κατά τον Ιούλιο του 2003, (έκταση εμβαδού 7980 τ μ. που αποτελεί τμήμα των ΚΜ 359, 359Α , 360 , 360Α, 383, 384, 301 και 301Β γαιών Κρεμαστής, του Δημ. Διαμερίσματος Κρεμαστής του Δήμου Πεταλούδων, που βρίσκεται στη θέση «Δάφνη», Νήσου Ρόδου, η οποία απεικονίζεται στο σχεδιάγραμμα που επισυνάπτεται και αποτελεί αναπόσπαστο μέρος της παρούσας, με τα στοιχεία (1, 2, ..., 11, 12, 13, 1) και έχει όρια.

Ανατολικά: Δάσος Τραχείας Πεύκης.

Δυτικά: Δασικές και γεωργικές εκτάσεις.

Βόρεια: Δασικές και γεωργικές εκτάσεις.

Νότια: Καψάλα δασικής έκτασης

Η απόφαση αυτή να δημοσιευθεί στην Εφημερίδα της Κυβερνήσεως.

Ρόδος, 1 Οκτωβρίου 2003

Η Γενική Γραμματέας Περιφέρειας
ΜΑΡΘΑ ΣΗΜΑΝΤΩΝΗ


ΤΟΠΟΓΡΑΦΙΚΟ ΔΙΑΓΡΑΜΜΑ ΚΑΜΜΕΝΗΣ ΙΔΙΩΤΙΚΗΣ-ΔΗΜΟΣΙΑΣ ΔΑΣΙΚΗΣ ΕΚΤΑΣΗΣ & ΔΗΜΟΣΙΟΥ ΔΑΣΟΥΣ ΣΥΝΟΛΙΚΟΥ ΕΜΒΑΔΟΥ 7,98 στρ. ΣΤΗ ΘΕΣΗ "ΔΑΦΝΗ",
Δ.Δ. Κρεμαστής, Δήμου Πεταλουδών, Νήσου Ρόδου, Νομού Δωδ/νήσου




Ανήκει στ ην 6382/1-10-03 απόφαση
της Δ/νσης Δασών Δωδ/σου

ΕΘΝΙΚΟ ΤΥΠΟΓΡΑΦΕΙΟ
Για τεχνικούς λόγους στο σχεδιάγραμμο έγινε σμίκρυνση κατά ποσοστό 78 %

ΑΠΟΣΠΑΣΜΑ ΜΟΡΦΟΛΟΓΙΚΟΥ ΧΑΡΤΗ
ΚΛΙΜΑΚΑ 1:5000 (Αρ. Φύλλου 8809/7)

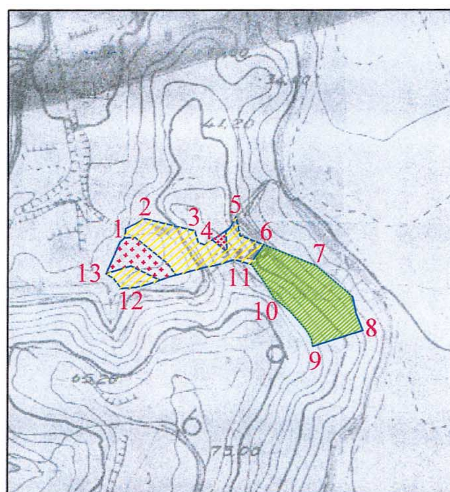

ΑΠΟΣΠΑΣΜΑ ΚΤΗΜΑΤΟΛΟΓΙΚΟΥ ΧΑΡΤΗ
ΠΕΡΙΟΧΗΣ ΚΡΕΜΑΣΤΗΣ
ΚΛΙΜΑΚΑ 1:5000

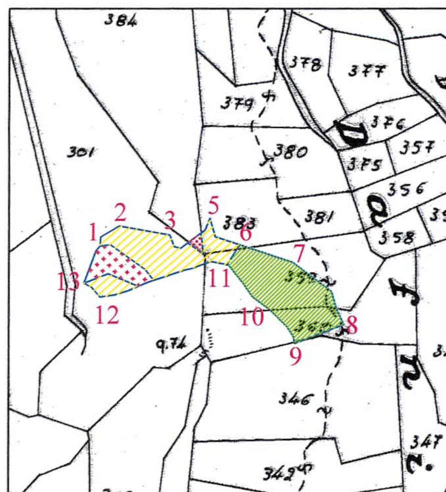

ΥΠΟΜΝΗΜΑ

δημόσια δασική έκταση συνολικού εμβ. 3,08 στρ.

ιδιωτική δασική έκταση συνολικού εμβ. 1,12 στρ.

δημόσιο Δάσος

Ε (1,2,3,4,5,6,11,12,13,1) : 4,20 στρεμ., εμβαδόν καμμένης από πυρκαϊά ιδιωτικής-δημόσιας δασικής έκτασης, που εκδηλώθηκε στις 27-7-2003 στη θέση "Δάφνη".

Ε (6,7,8,9,10,11,6) : 3,78 στρεμ., εμβαδόν καμμένου από πυρκαϊά δημόσιου Δάσους τραχείας πεύκης, που εκδηλώθηκε στις 27-7-2003 στη θέση "Δάφνη".

Ρόδος 22 - 9 - 2003
ΘΕΩΡΗΘΗΚΕ
Ο Δ/ΝΤΗΣ ΔΑΣΩΝ ΔΩΔ/ΣΟΥ
κ.α.α.
Θεοδωρίδης Νικόλαος
ΔΑΣΟΛΟΓΟΣ ΜΕ ΒΑΘΜΟ Α΄

Ρόδος 18 - 09 - 2003

Ο ΕΝΕΡΓΗΣΑΣ ΤΗΝ ΑΥΤΟΨΙΑ
Παπακωνσταντίνου Σπύρος
Δασολόγος

Η ΣΥΝΤΑΞΑΣΑ
ΚΟΥΝΤΟΥΡΗ ΘΕΑΝΩ
ΤΟΠΟΓΡΑΦΟΣ ΜΗΧΑΝΙΚΟΣ Τ.Ε.